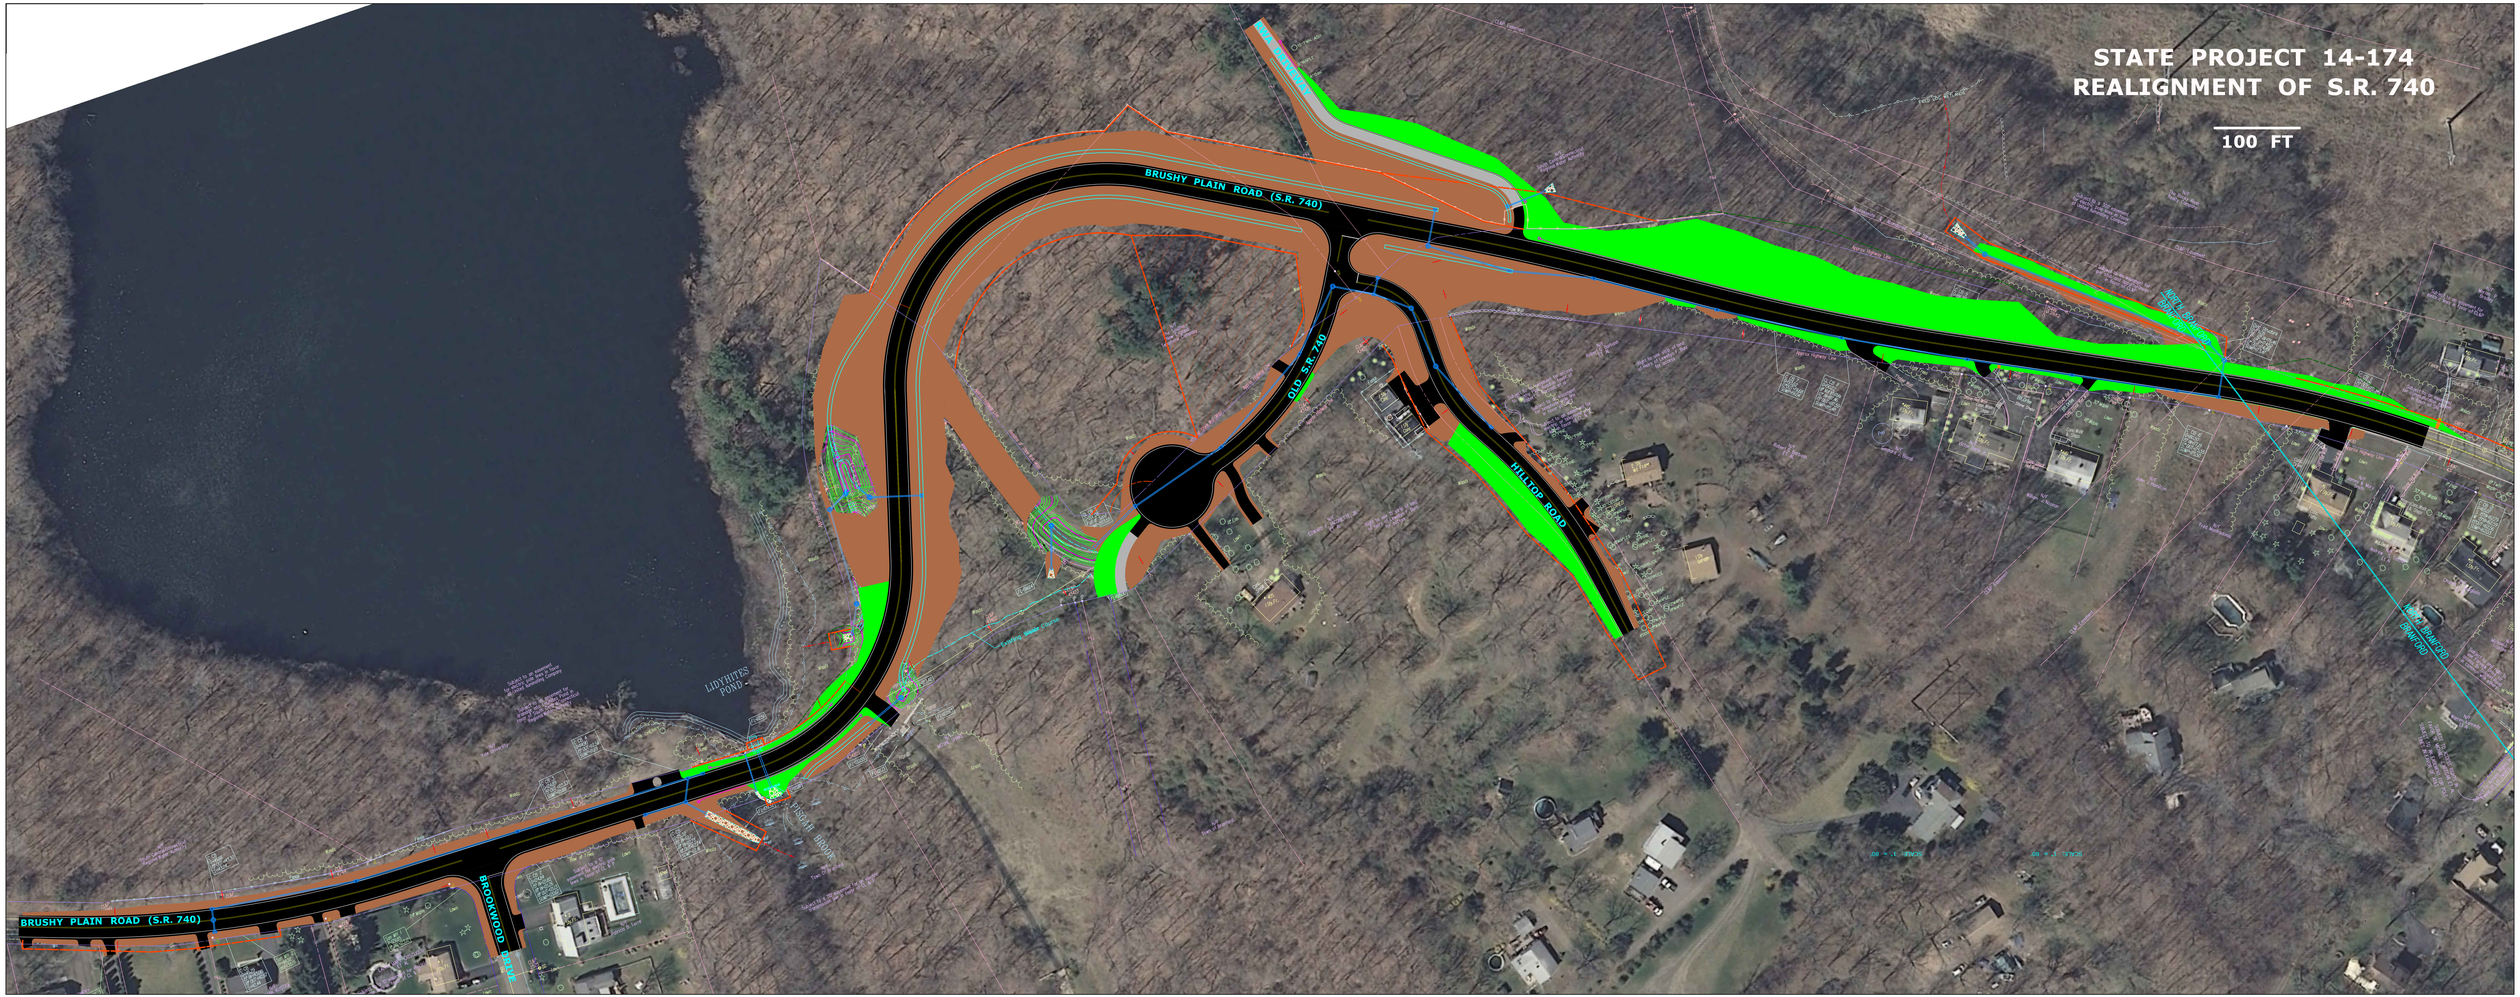
STATE PROJECT 14-174
REALIGNMENT OF S.R. 740
100 FT
BRUSHY PLAIN ROAD (S.R. 740)
OLD S.R. 740
HILLTOP ROAD
BROOKWOOD DRIVE
LIDYFUTES POND
BRUSHY PLAIN ROAD (S.R. 740)